




PALESTRA VIA XXV APRILE

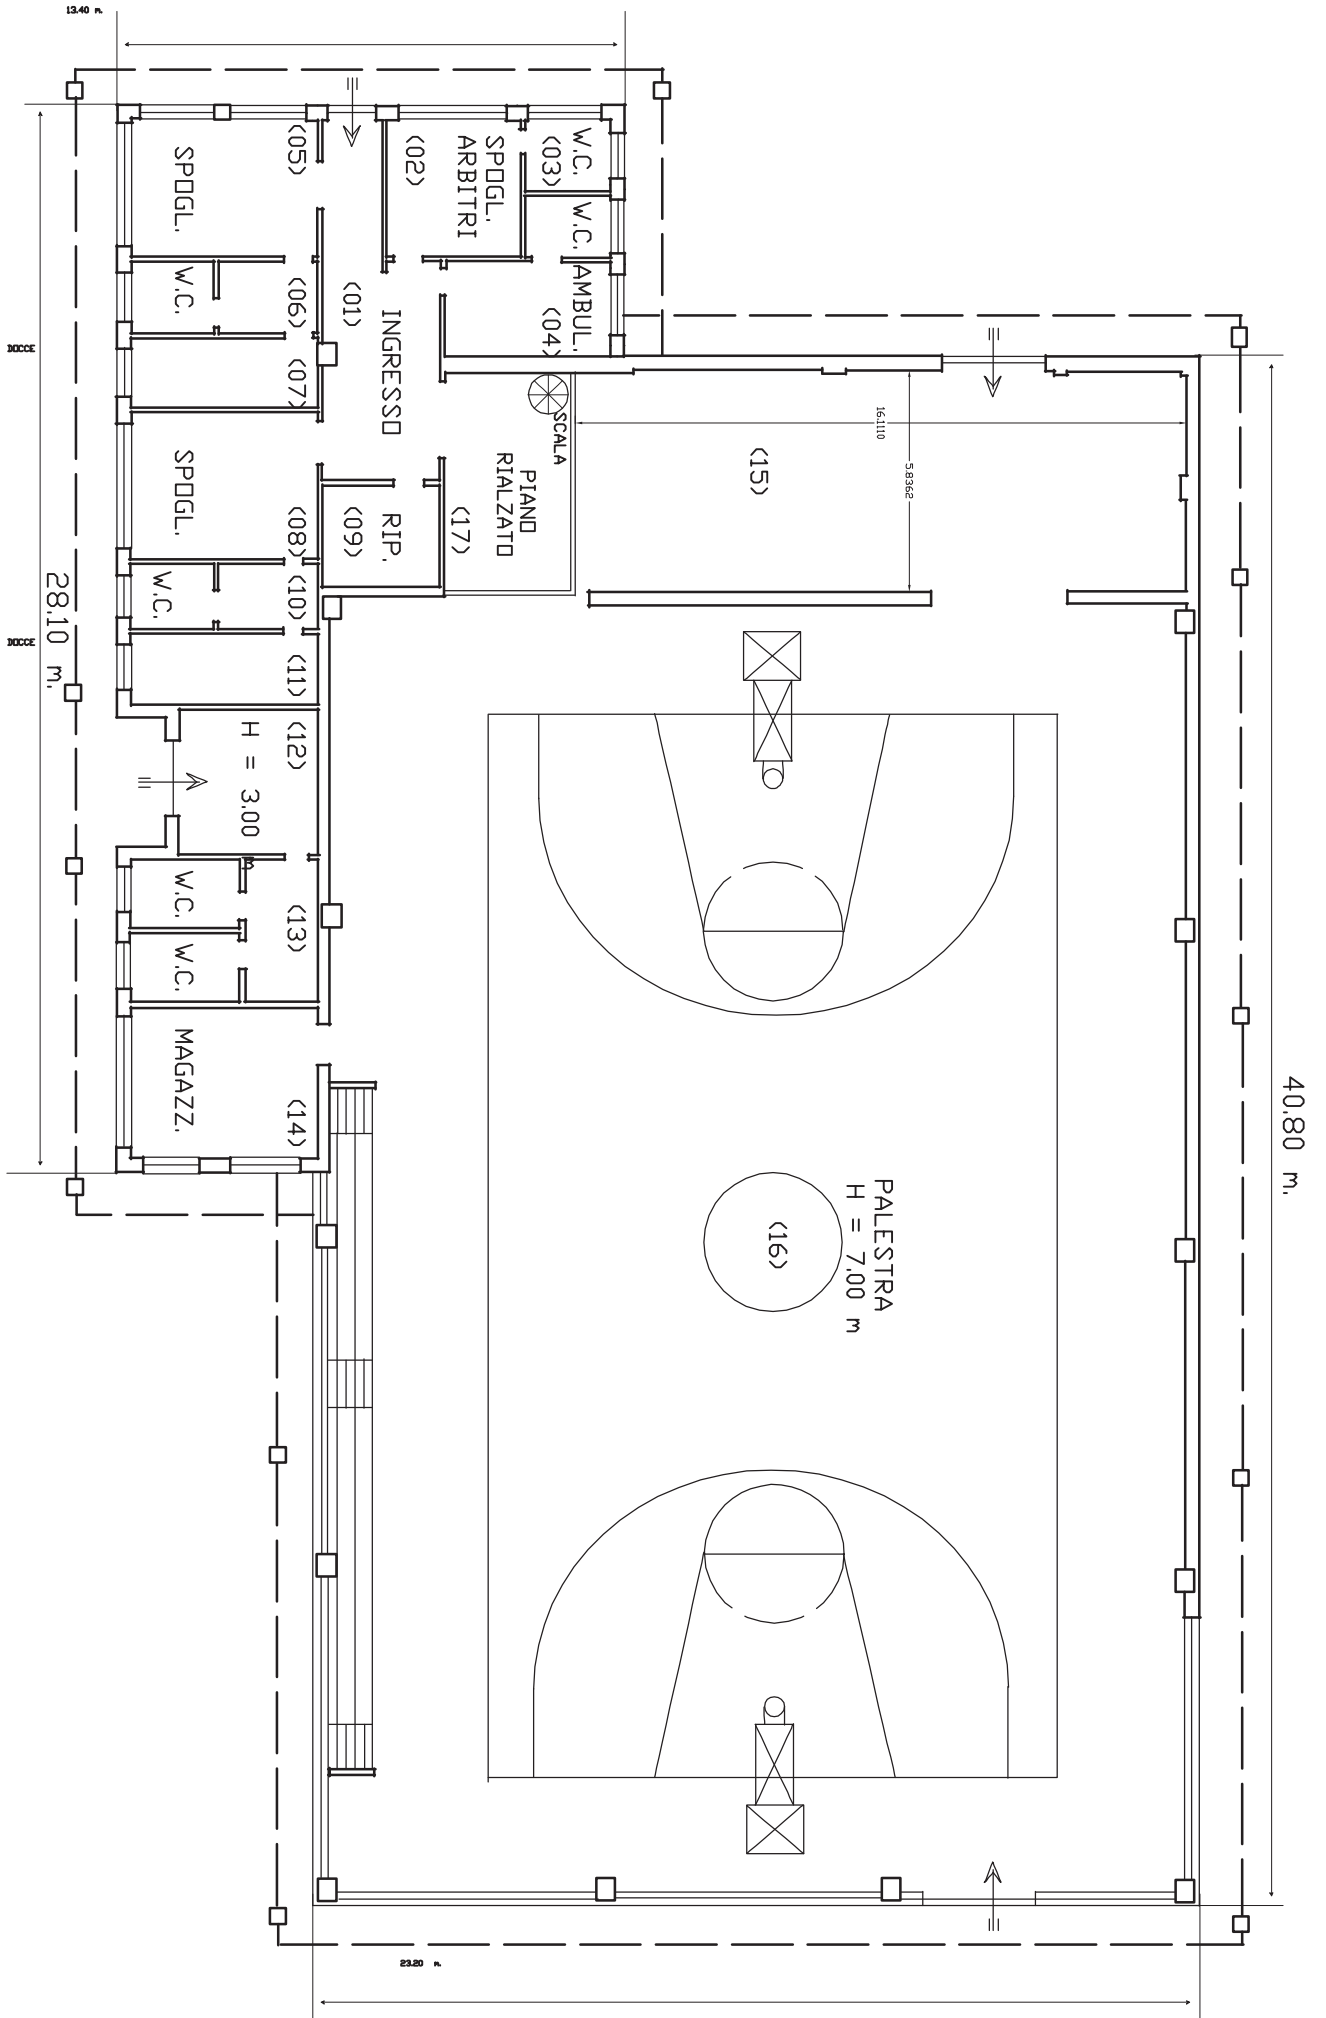


PALESTRA LAVINO VIA RAGAZZI

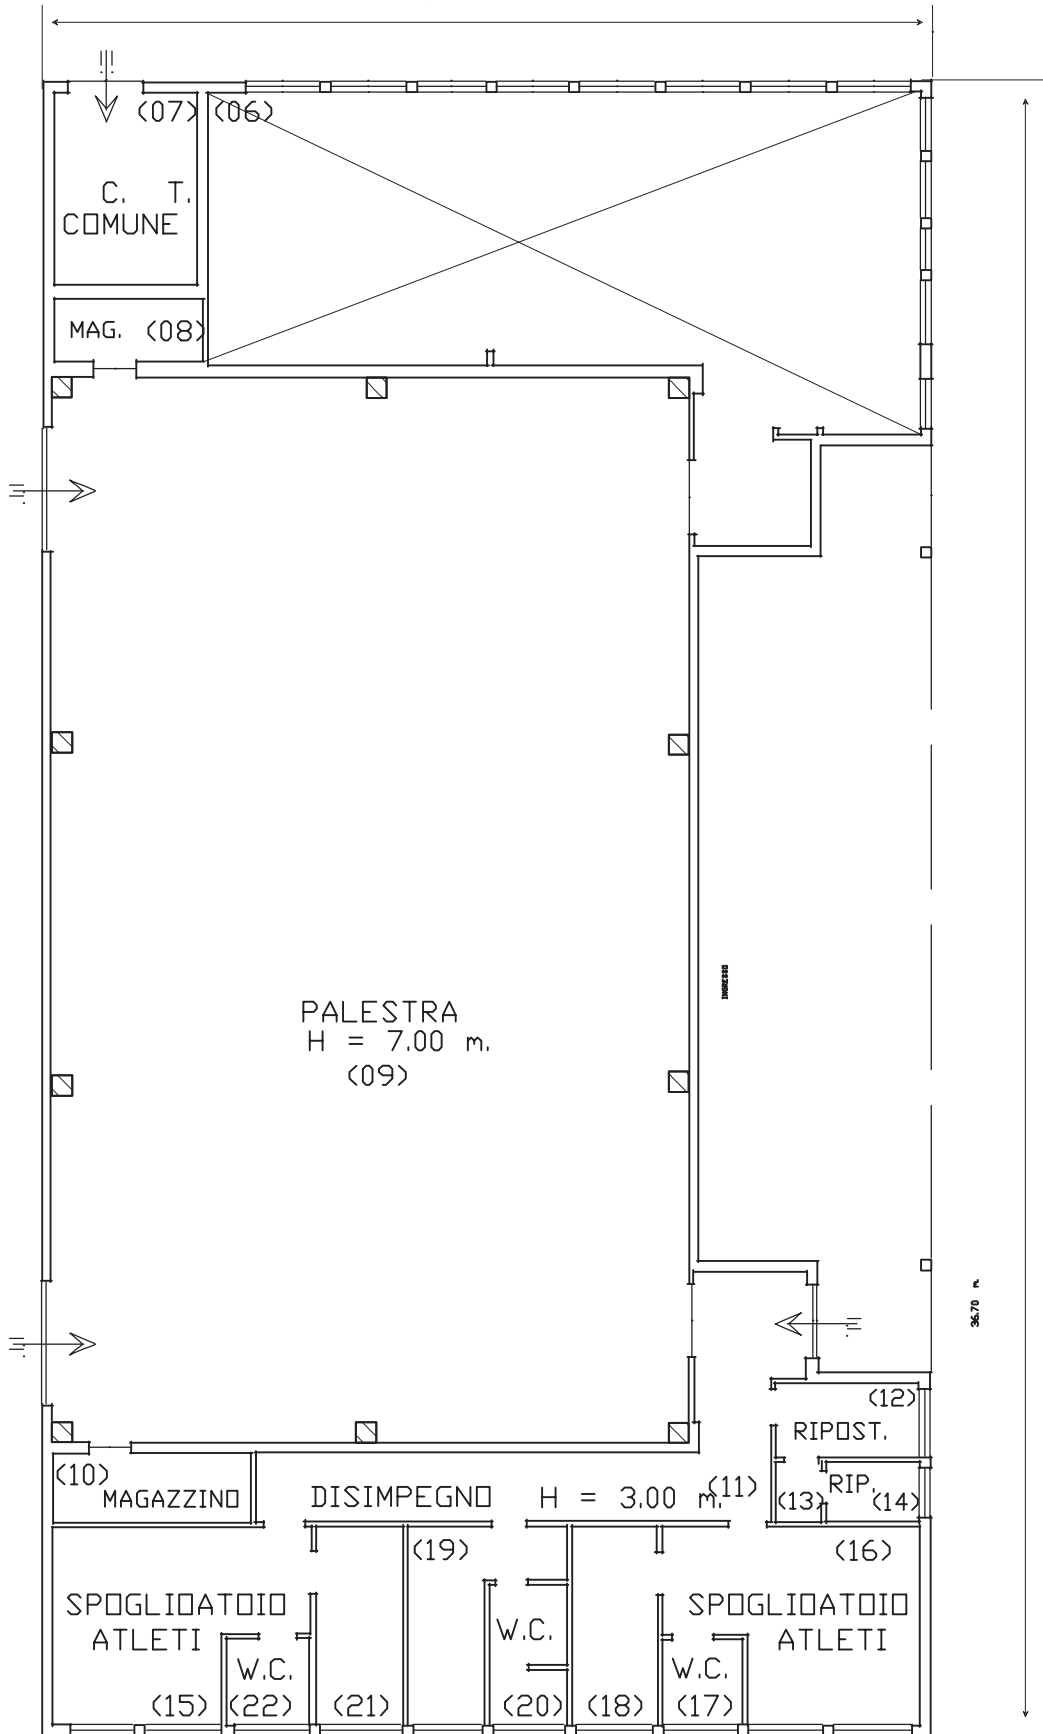


BOCCIODROMO CENTRO SPORTIVO VIA LUNGA - PIANO TERRA

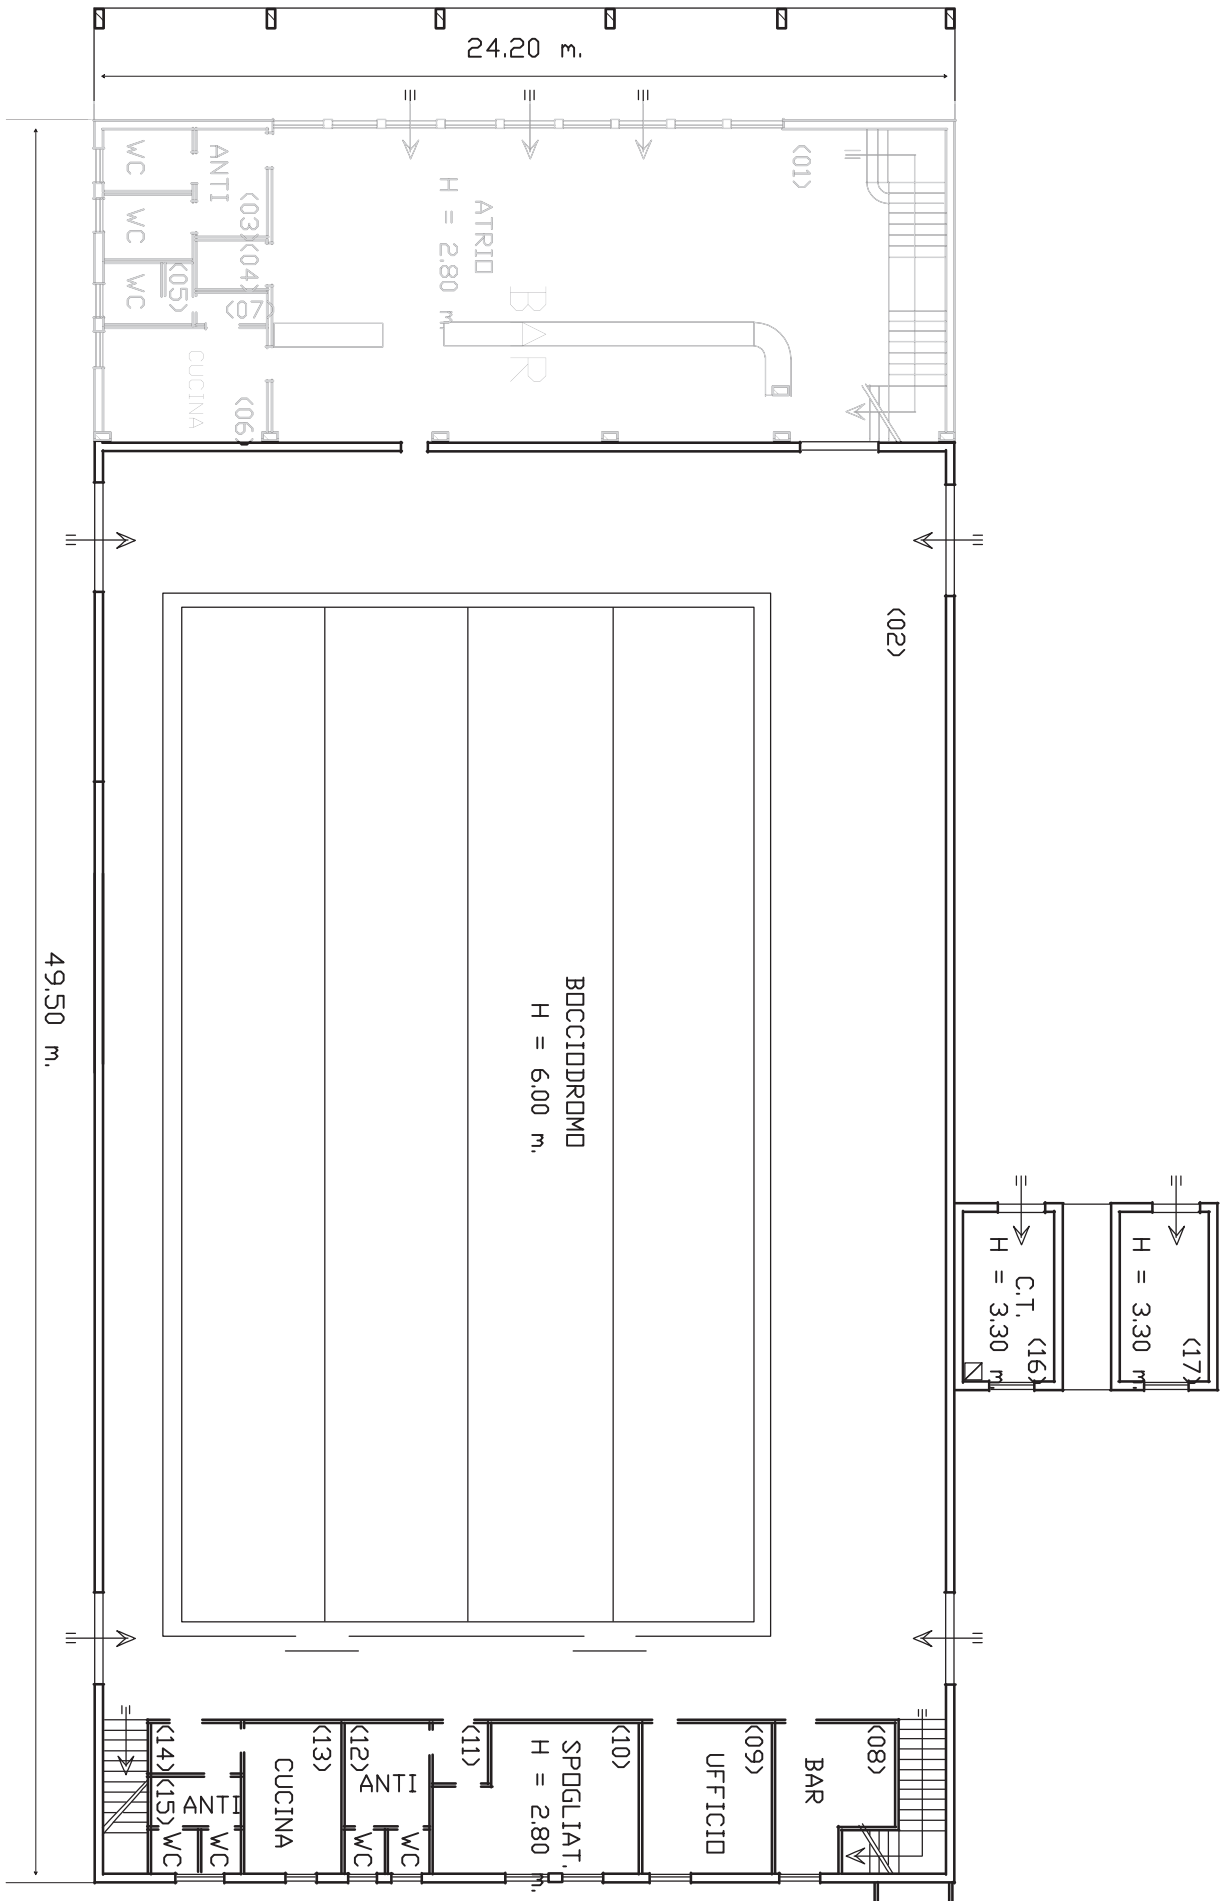


BOCCIODROMO CENTRO SPORTIVO VIA LUNGA - PRIMO PIANO

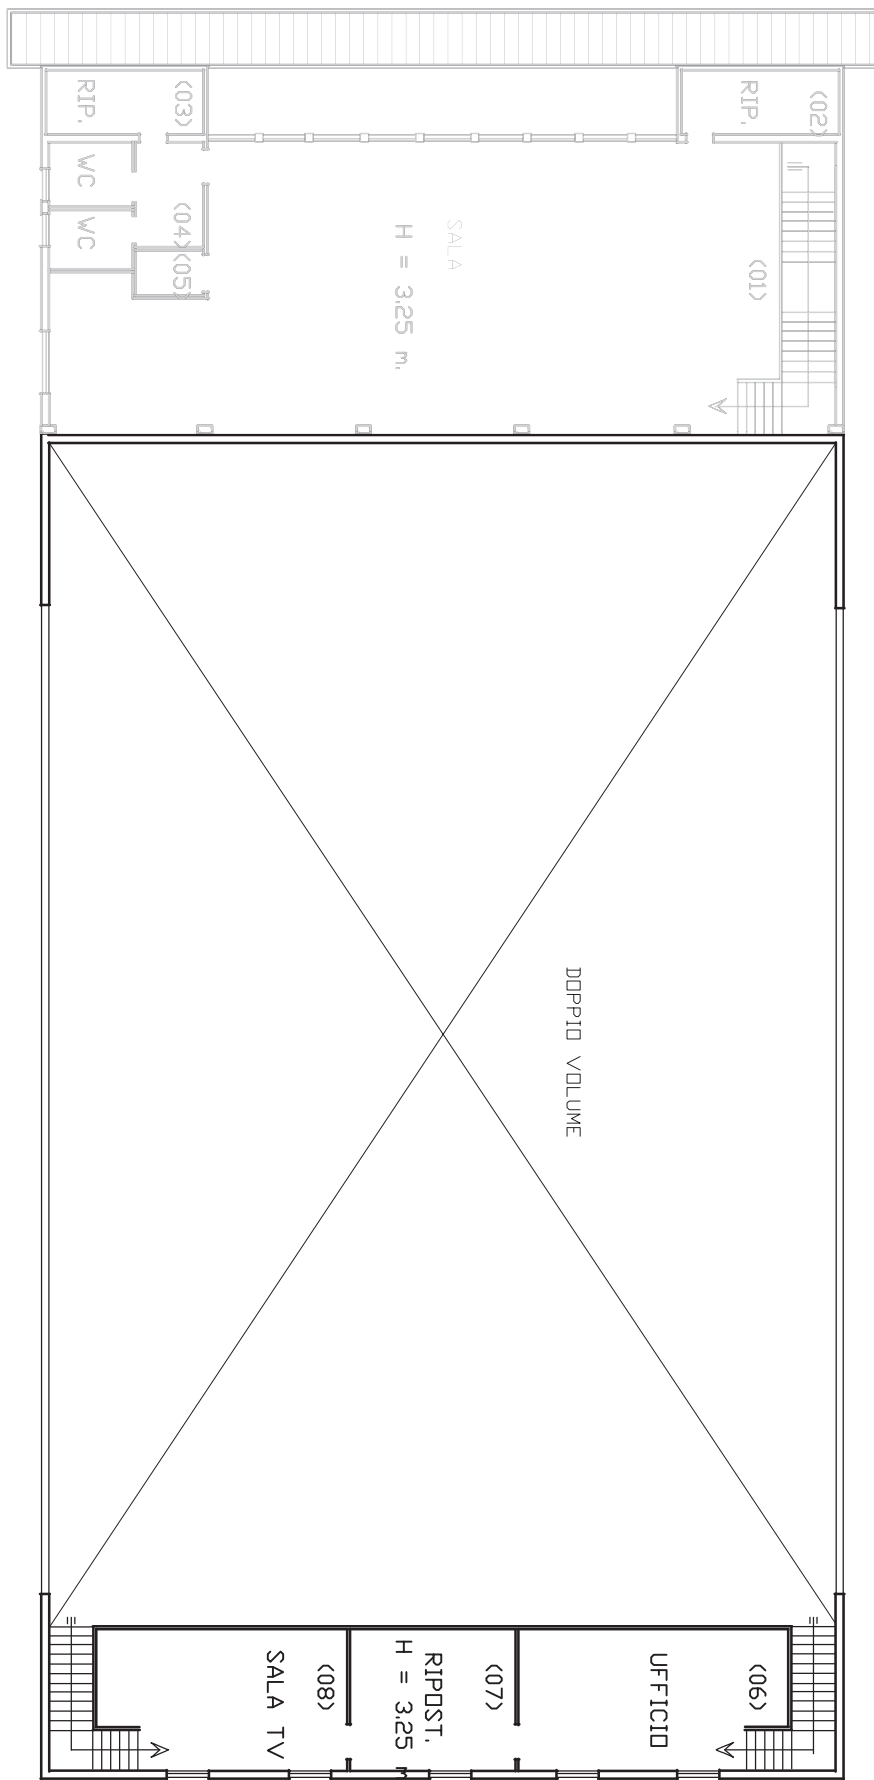


PALESTRA VIA LUNGA - PIANO TERRA

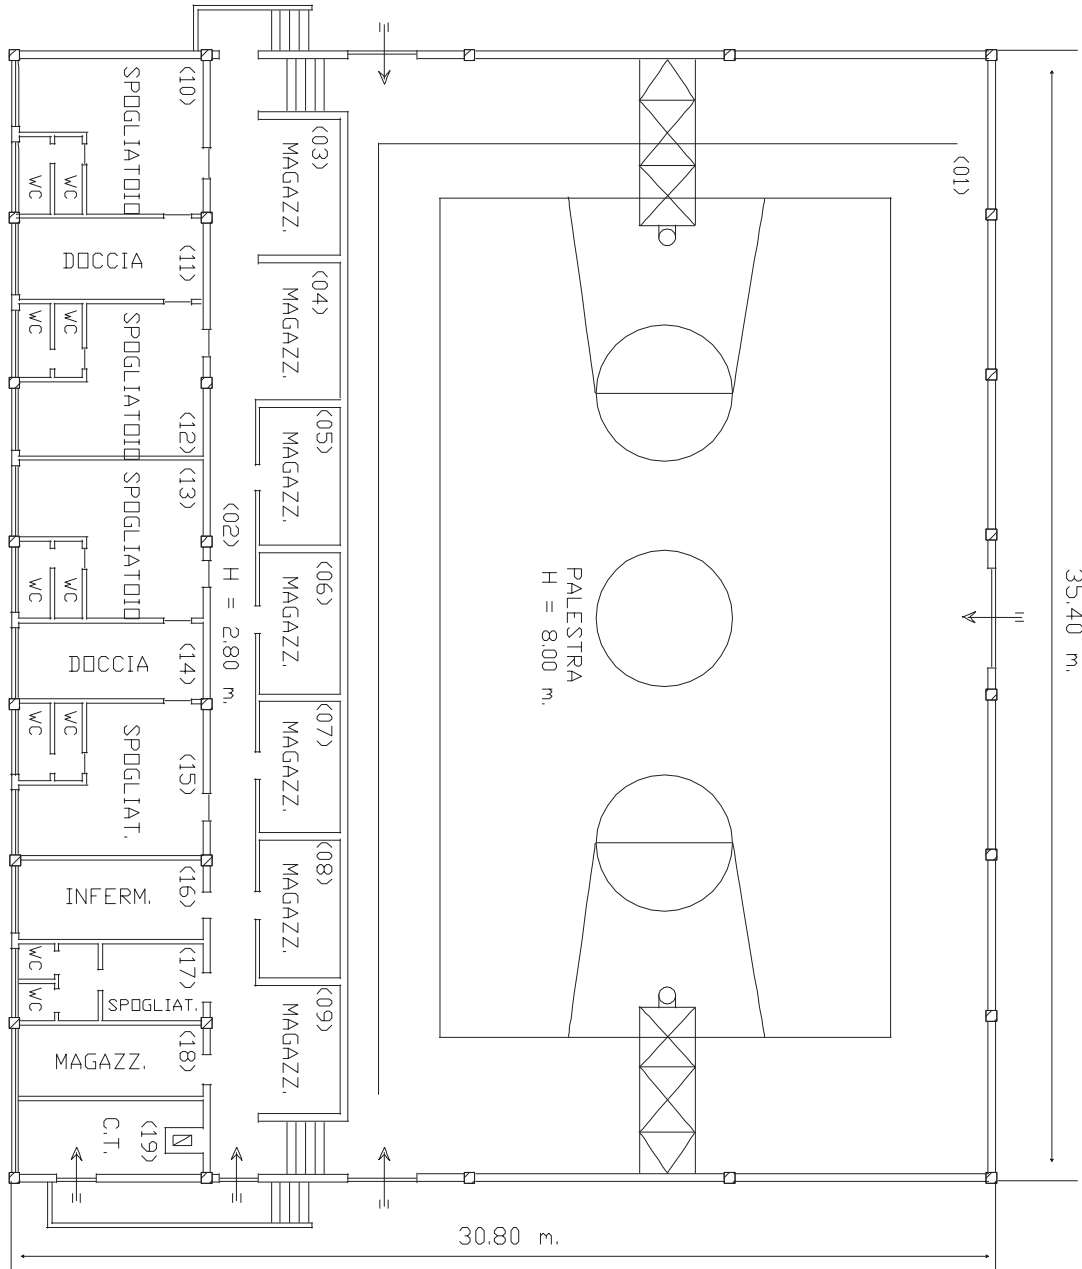


PALESTRA VIA LUNGA - PRIMO PIANO

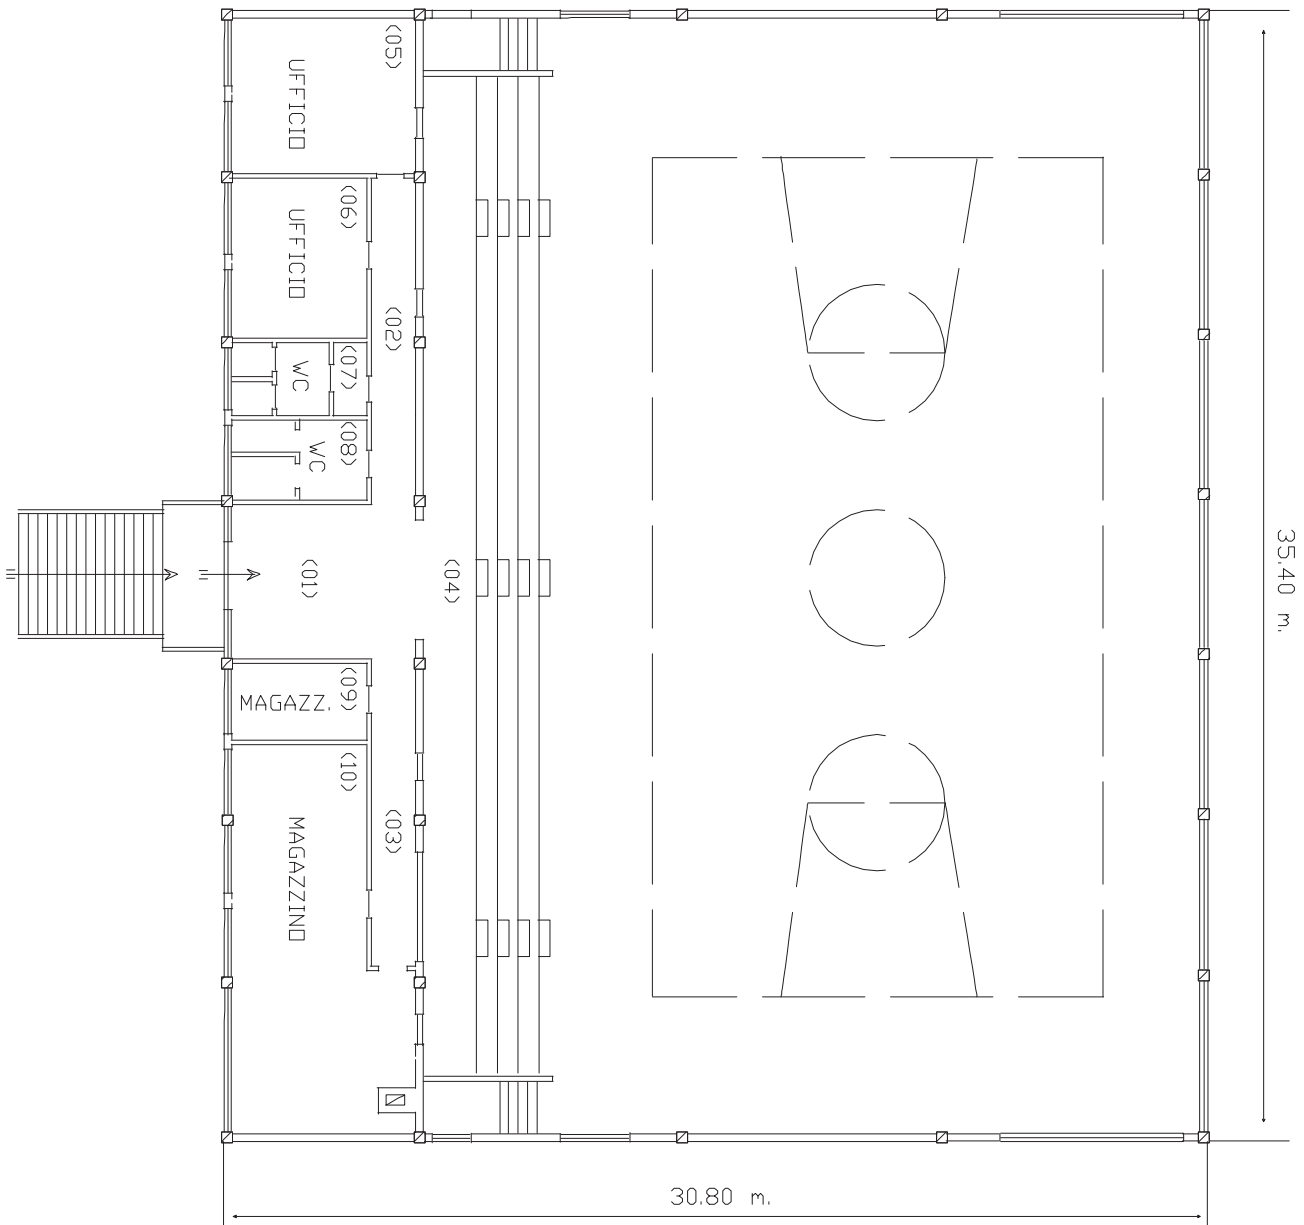


BIGLIETTERIA E SERVIZI - CAMPO CALCIO n.1 VIA LUNGA

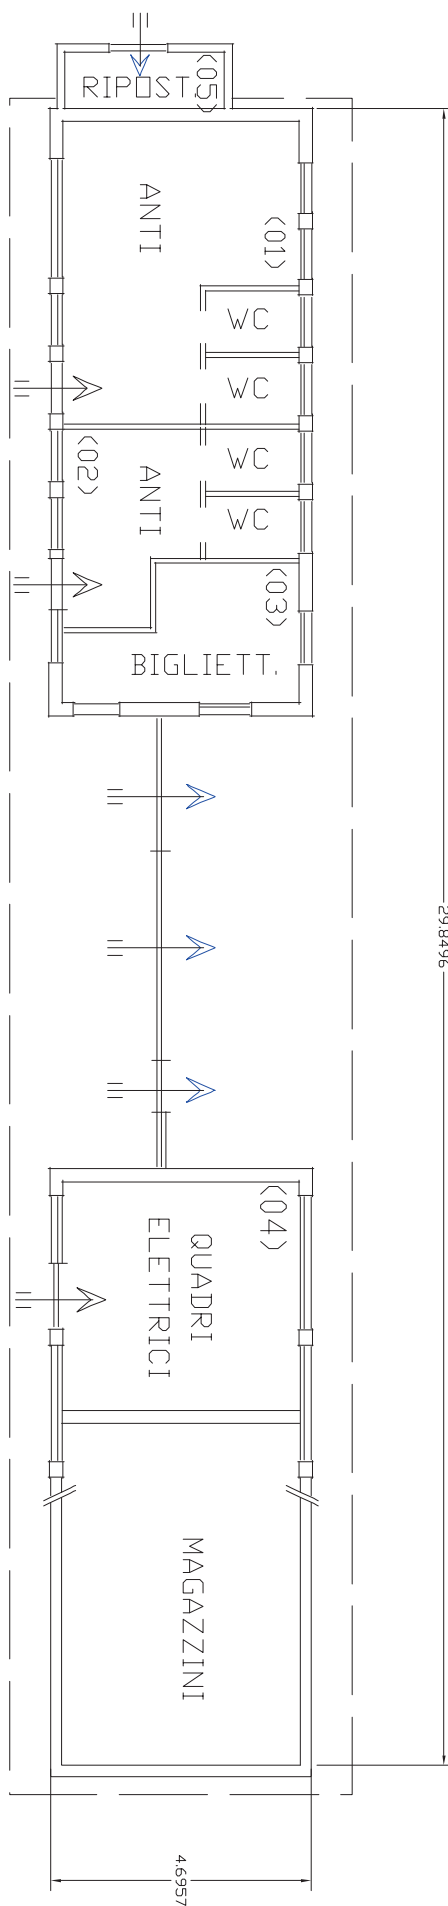

SPOGLIATOIO CALCETTO CENTRO SPORTIVO VIA LUNGA

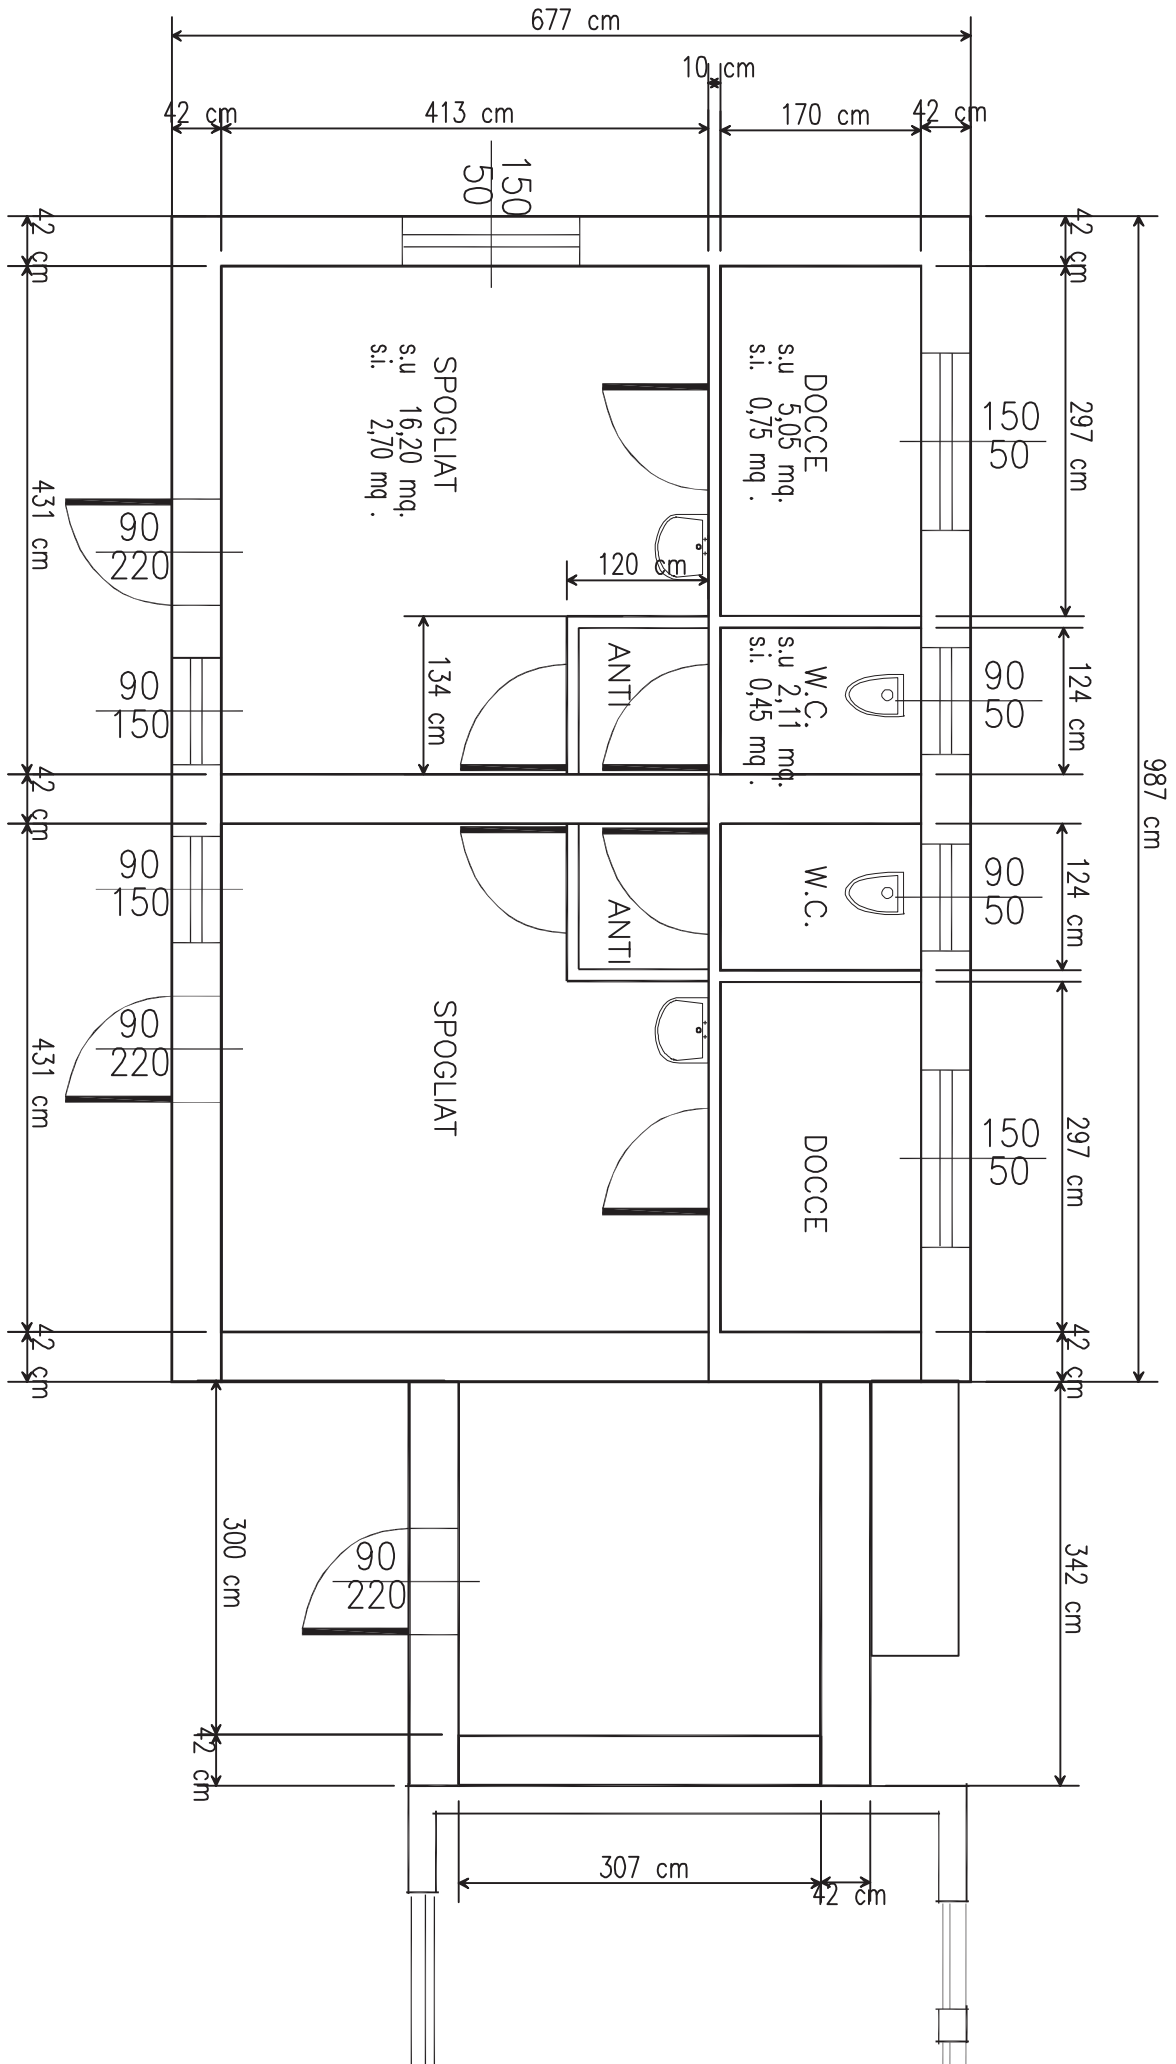

TRIBUNA CALCIO E MAGAZZINI CAMPO CALCIO n.1 CENTRO SPORTIVO VIA LUNGA

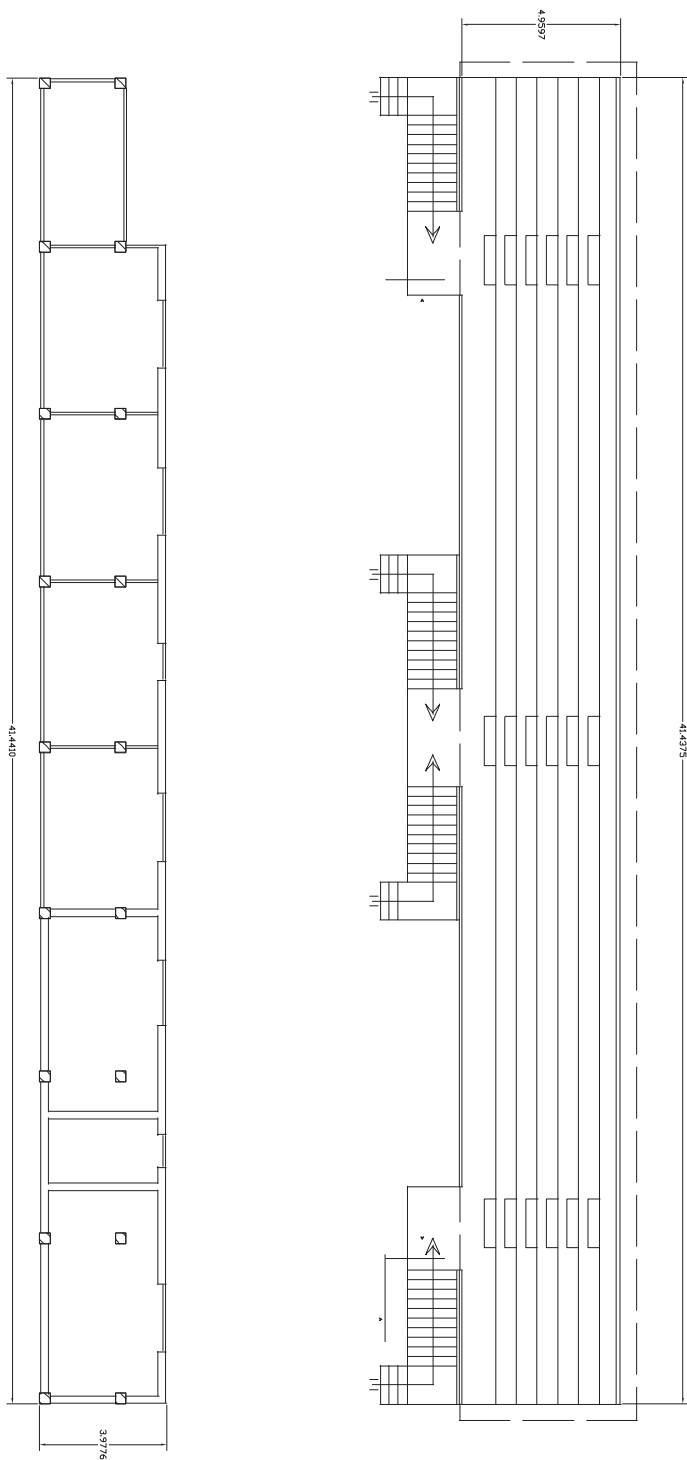

SPOGLIATOI CALCIO TENNIS CENTRO SPORTIVO VIA LUNGA

